

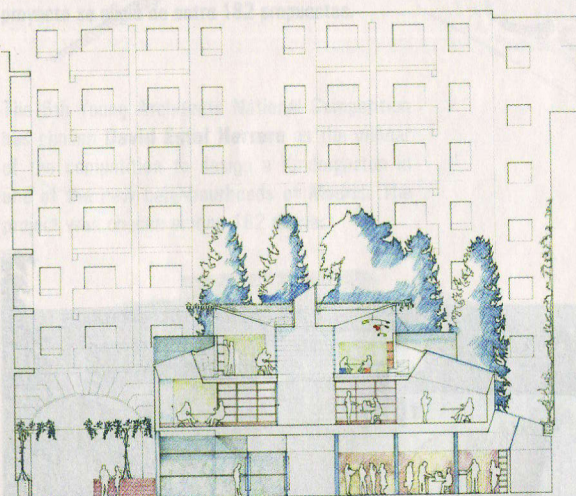
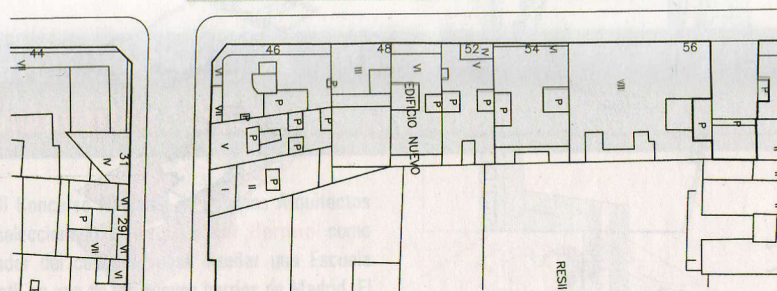
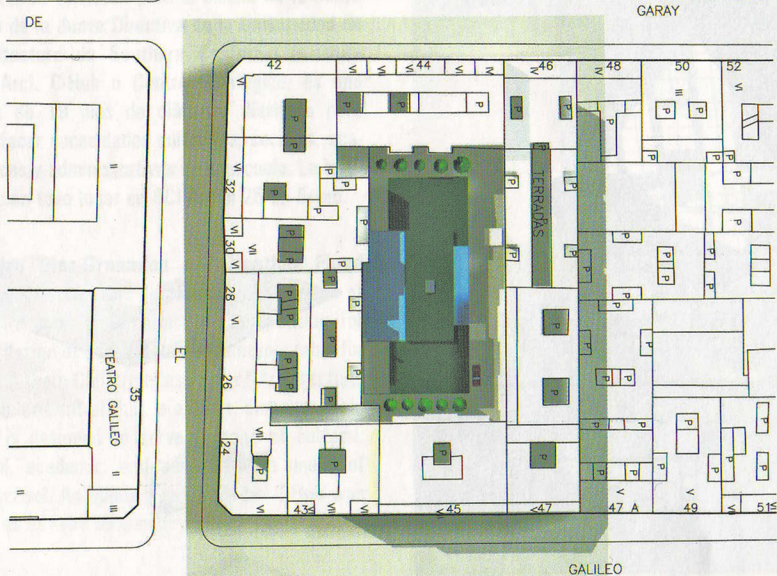
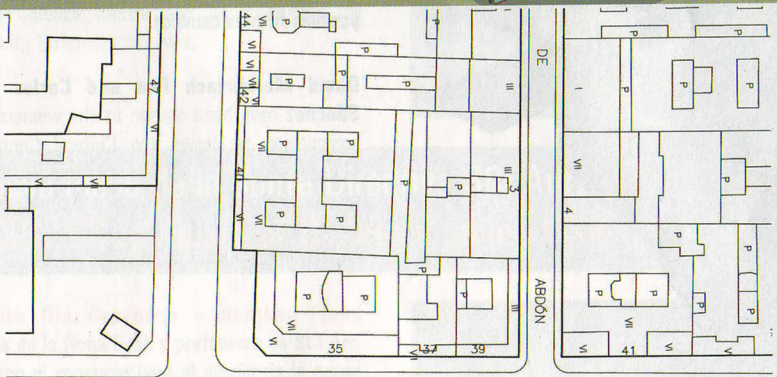


Ricardo Aroca Hernández-Ros Doctor Arquitecto www.arocaarquitectos.com
C/ Rafael Calvo nº9, 28010 Madrid estudio@arocaarquitectos.com
914482505



Título	Concurso en detalle. Finalista del Concurso para un Centro de Servicios Sociales en Madrid en 2003.
Autores	Ricardo Aroca Hernández-Ros y Francisco Torres
Medio	Future Arquitecturas. Número 11
Fecha	Periódico de Concursos de Arquitectura 2008

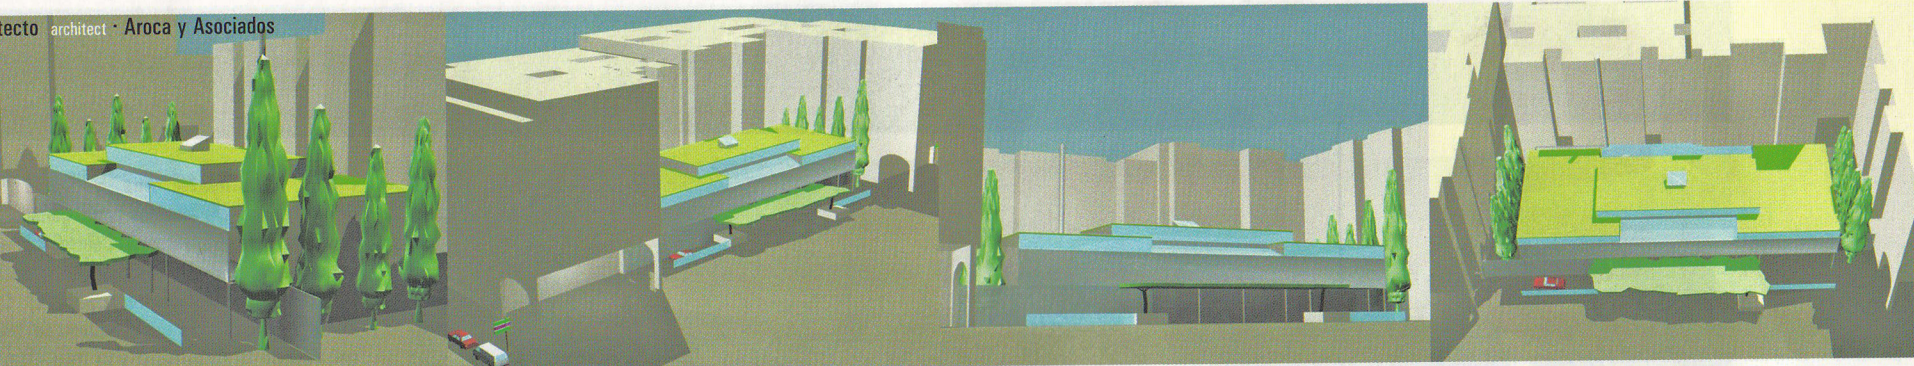


SECCIÓN TRANSVERSAL CROSS SECTION

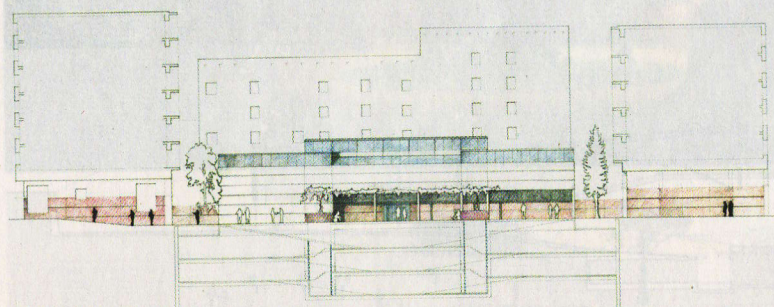


ALZADO SUR SOUTH ELEVATION

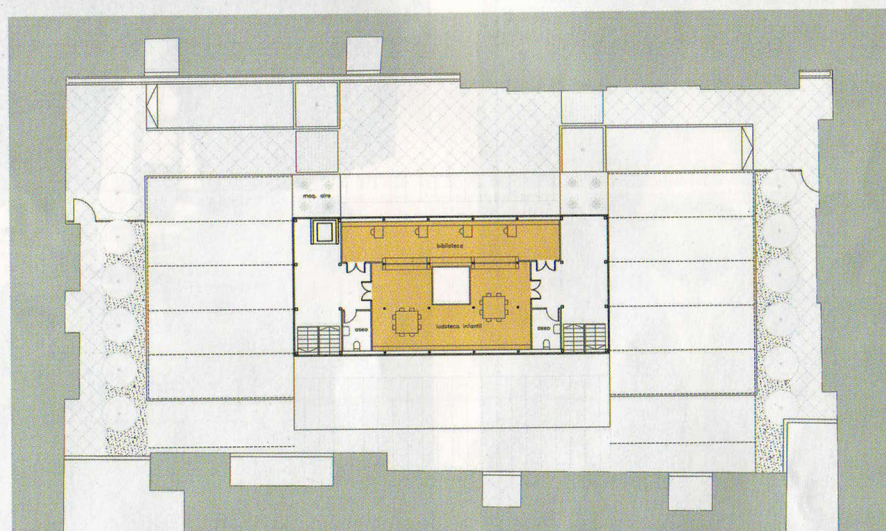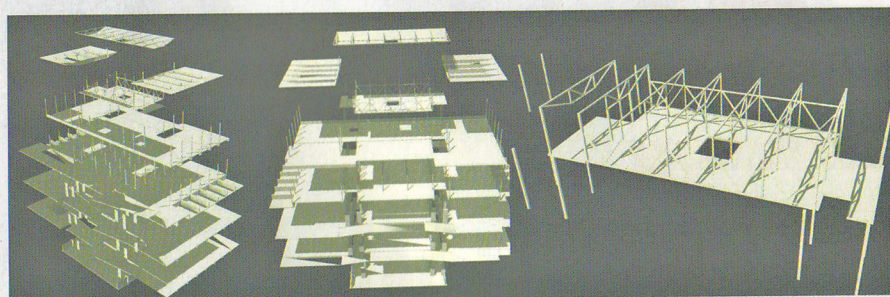

PLANTA SEGUNDA SECOND FLOOR PLAN

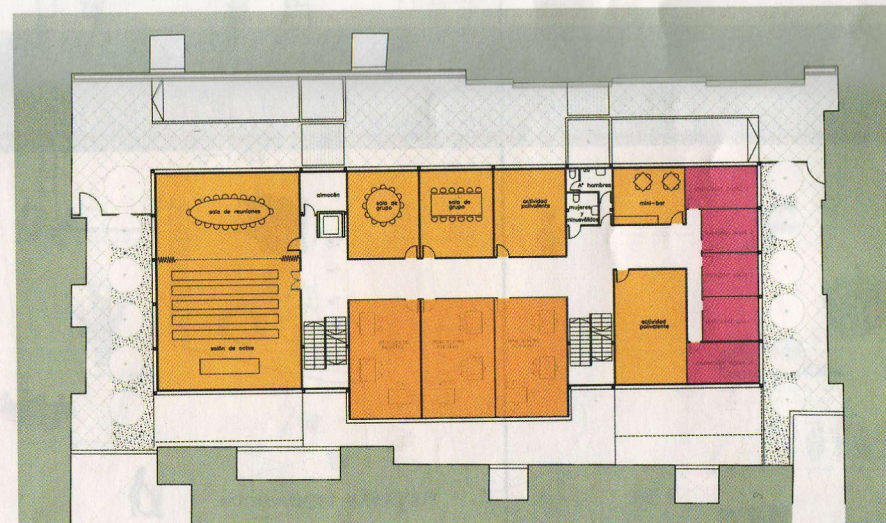

PLANTA PRIMERA FIRST FLOOR PLAN

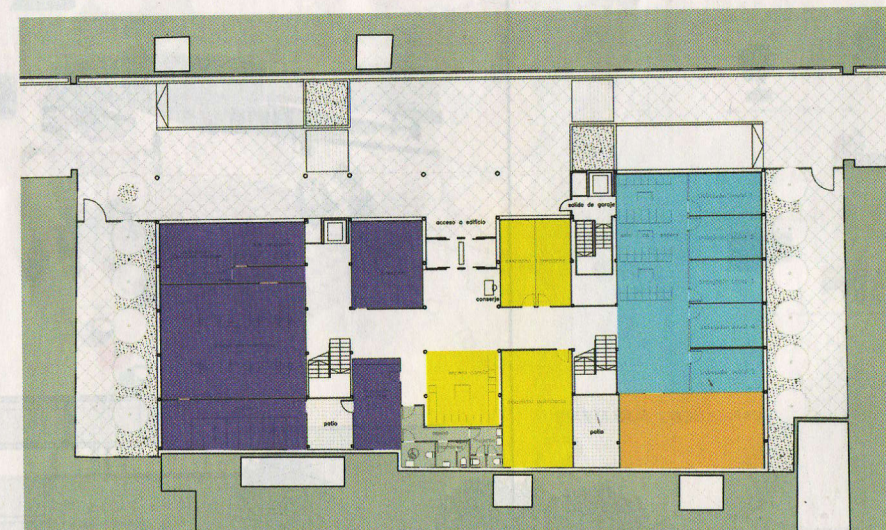

PLANTA BAJA GROUND FLOOR PLAN